
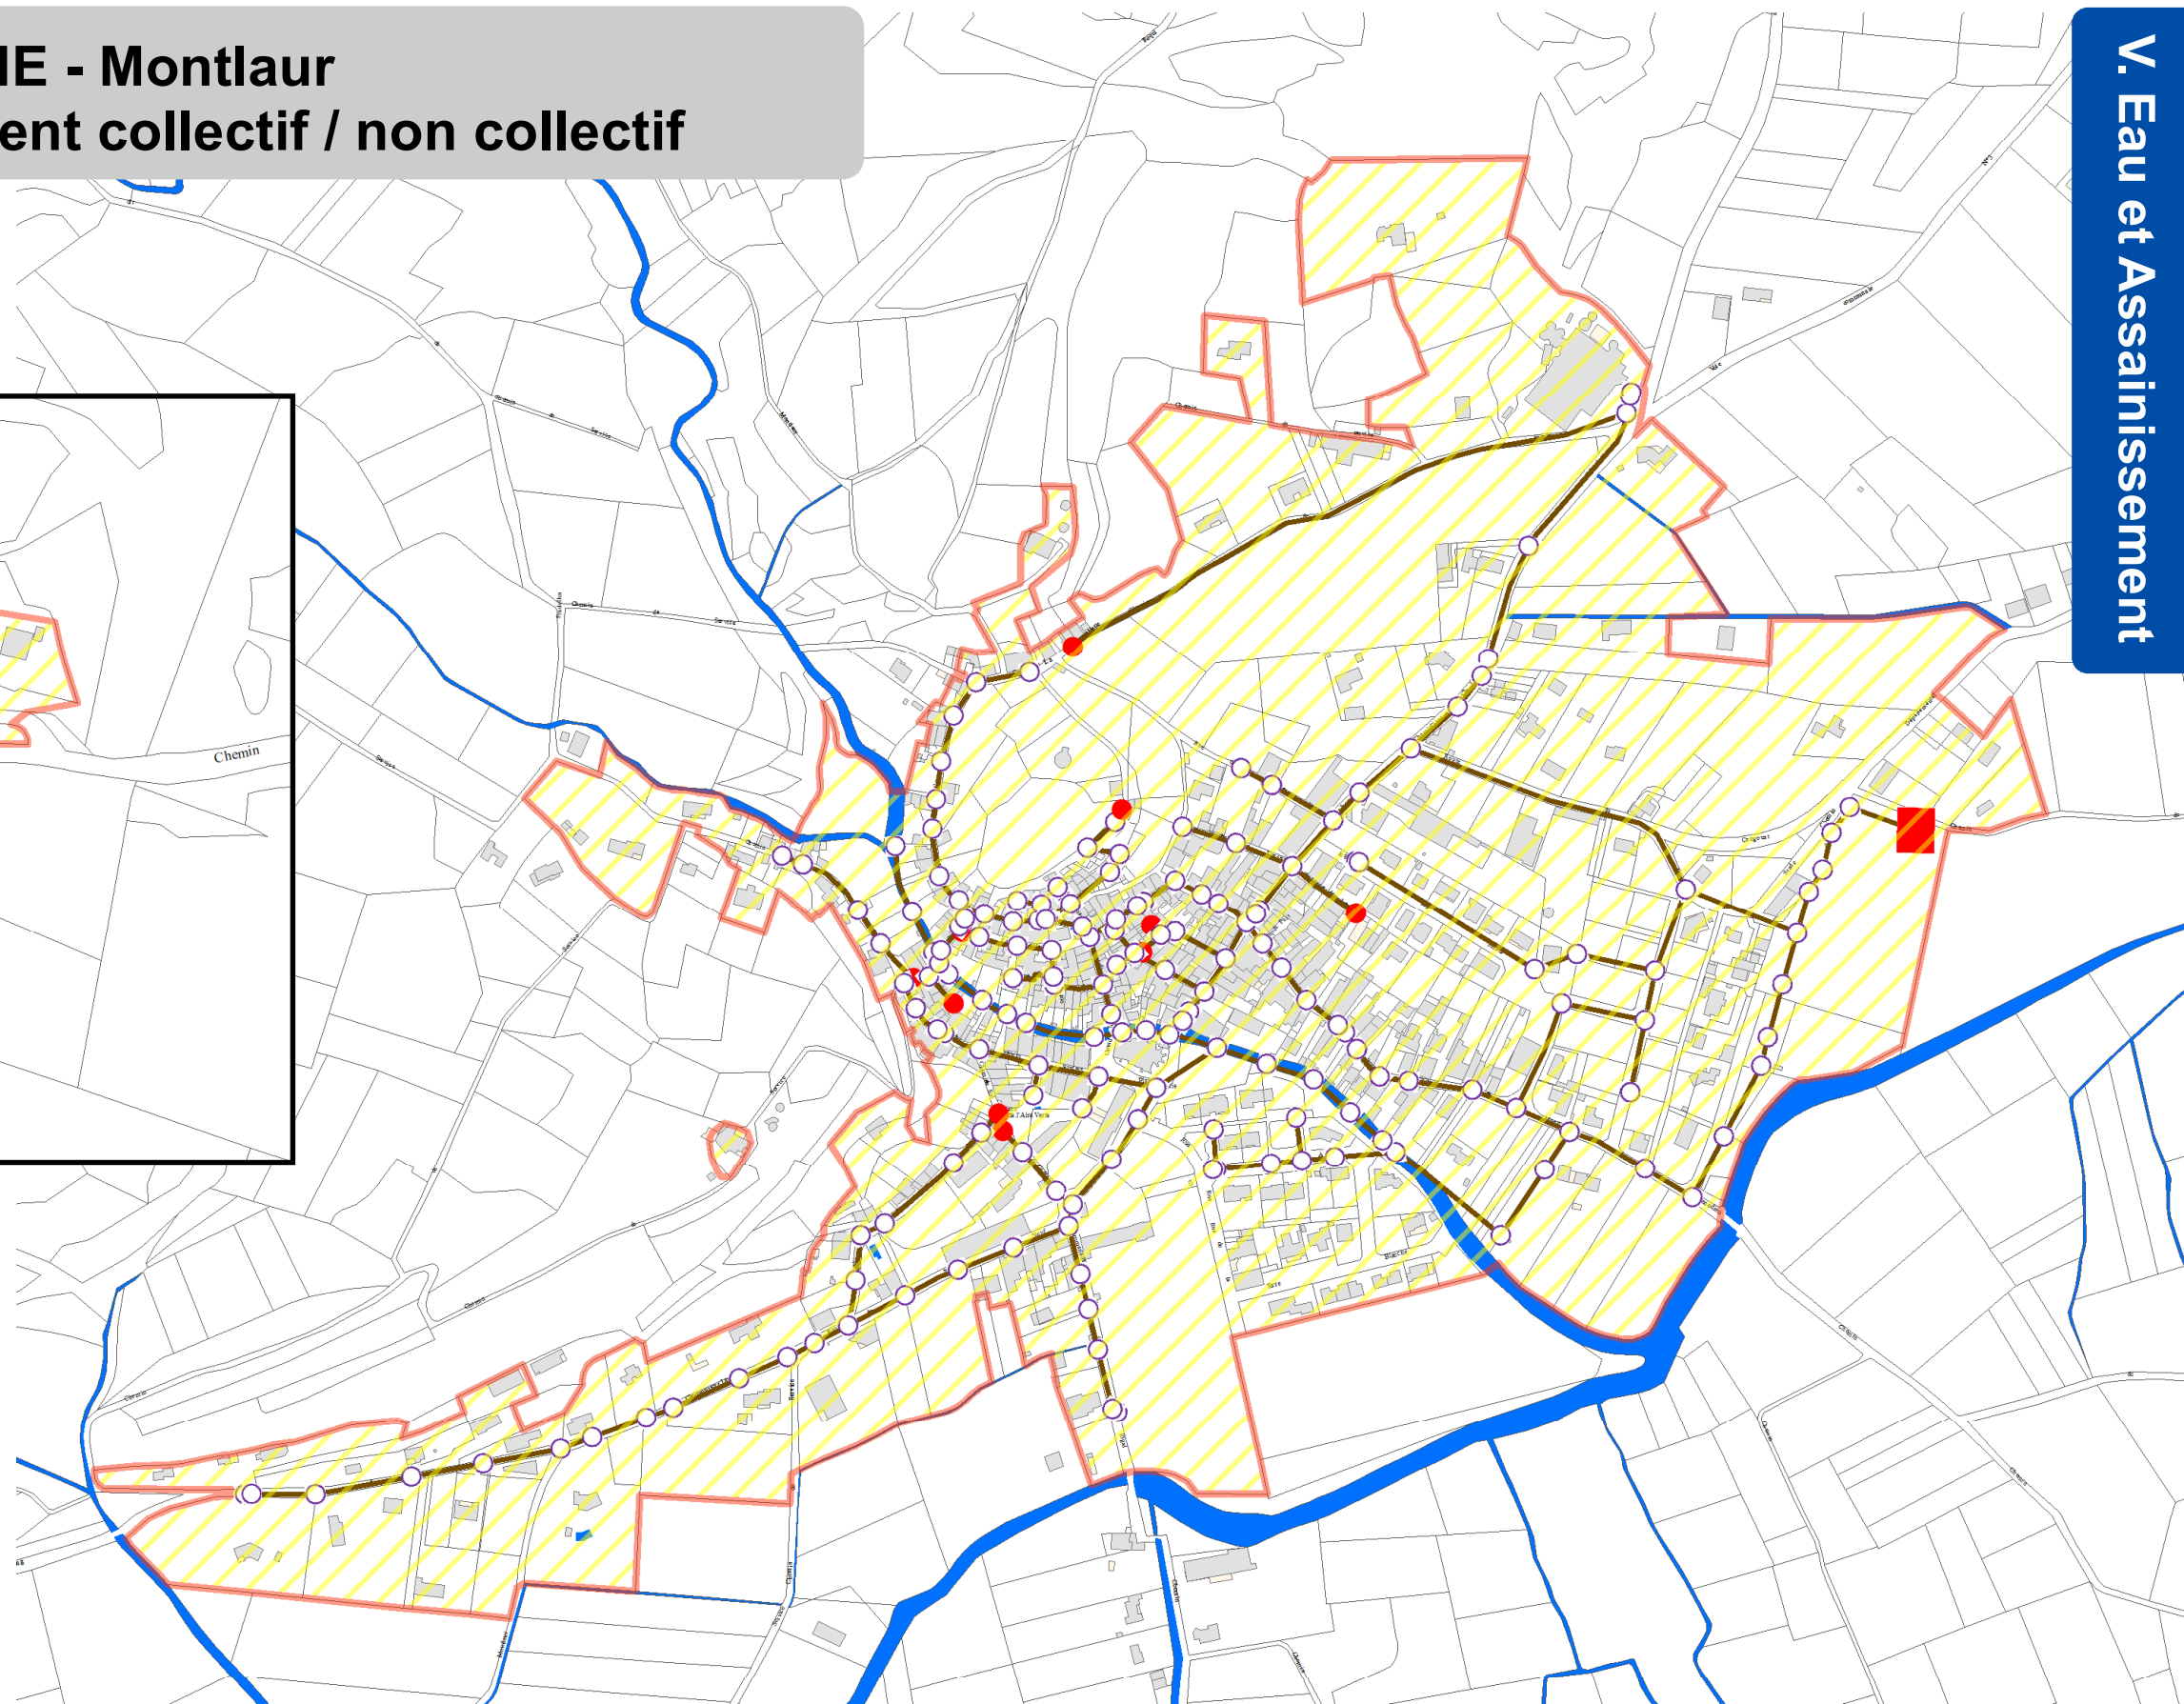


VAL DE DAGNE - Montlaur

Projet zonage assainissement collectif / non collectif

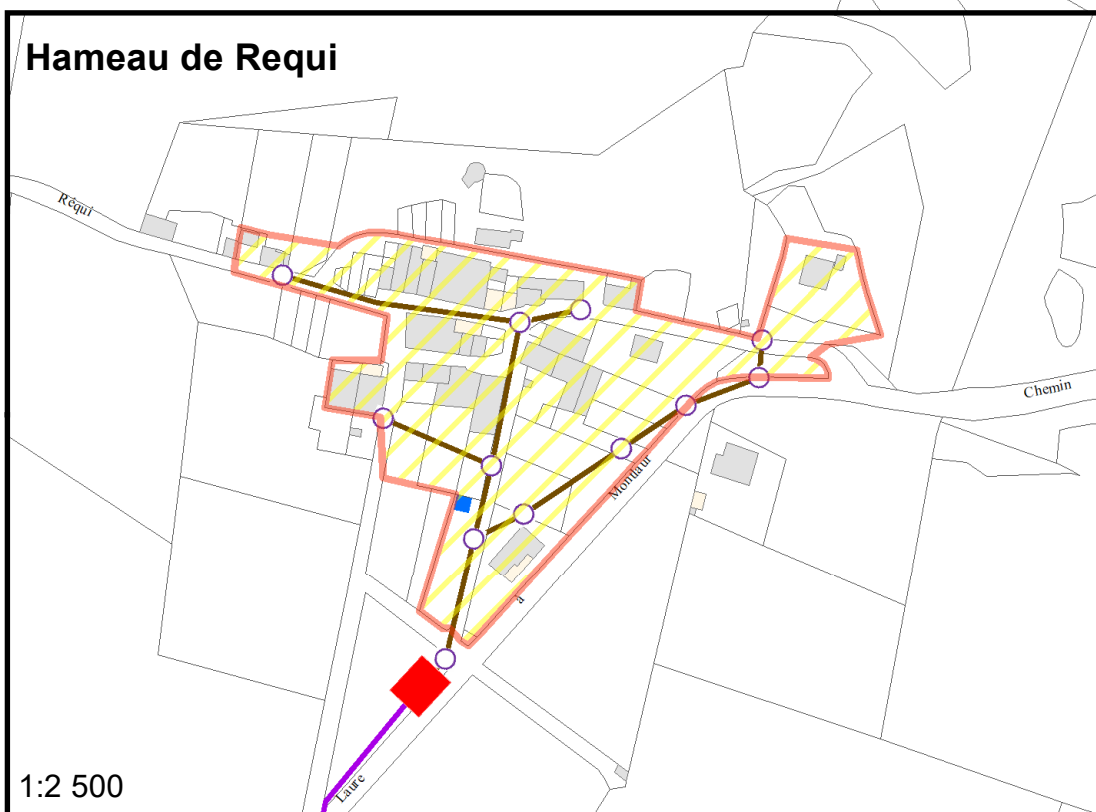

Légende

- zonage assainissement collectif
- Noeud non défini
- Regard
- Station de traitement
- Non renseigné
- Eaux usées, Gravitaire

